

ΕΦΗΜΕΡΙΣ ΤΗΣ ΚΥΒΕΡΝΗΣΕΩΣ
ΤΗΣ ΕΛΛΗΝΙΚΗΣ ΔΗΜΟΚΡΑΤΙΑΣ

ΕΝ ΑΘΗΝΑΙΣ ΤΗ 27 ΙΟΥΝΙΟΥ 1980 | ΤΕΥΧΟΣ ΤΕΤΑΡΤΟΝ | ΑΡΙΘΜΟΣ ΦΥΛΛΟΥ 365

ΠΕΡΙΕΧΟΜΕΝΑ

ΑΠΑΛΛΟΤΡΙΩΣΕΙΣ

ΑΠΟΦΑΣΕΙΣ

ΑΝΑΚΟΙΝΩΣΕΙΣ

ΠΟΛΕΟΔΟΜΙΑ

ΑΠΟΦΑΣΕΙΣ

ΑΝΑΚΟΙΝΩΣΕΙΣ

ΑΠΑΛΛΟΤΡΙΩΣΕΙΣ

ΑΠΟΦΑΣΕΙΣ

'Αριθ. Π. 3609/923 (1)

Περὶ ἀναγκαστικῆς ἀπαλλοτριώσεως ἐκτάσεως, γιὰ τὴν ἀρτίωση τοῦ γηπέδου τοῦ Β' Γυμνασίου 'Αρρένων Καβάλας.

ΟΙ ΥΠΟΥΡΓΟΙ
ΕΘΝΙΚΗΣ ΠΑΙΔΕΙΑΣ ΚΑΙ ΘΡΗΣΚΕΥΜΑΤΩΝ
ΚΑΙ ΟΙΚΟΝΟΜΙΚΩΝ

"Εχοντας ὑπόψη :

1. Τὶς διατάξεις τοῦ Ν. Δ/τος 797/1971 «περὶ ἀναγκαστικῶν ἀπαλλοτριώσεων» σὲ συνδυασμὸ μὲ τὶς διατάξεις τοῦ Β. Δ/τος 139/1971 «περὶ τῆς ἁρμοδιότητος τῶν Νομαρχῶν πρὸς κήρυξιν ἀναγκαστικῶν τινων ἀπαλλοτριώσεων».

2. Τὶς διατάξεις τοῦ ἄρθρου 17 τοῦ Α.Ν.627/1968 «περὶ 'Οργανισμοῦ Σχολικῶν Κτιρίων» σὲ συνδυασμὸ μὲ τὶς διατάξεις τοῦ Ν.513/1976.

3. Τὸ ἀπόσπασμα πρακτικοῦ ἀπὸ τὴ συνεδρίαση ἀριθ. 41/6.3.80 τοῦ Διοικητικοῦ Συμβουλίου τοῦ 'Οργανισμοῦ Σχολικῶν Κτιρίων.

4. Τὴν ἀπὸ 16.6.79 ἔκθεση καταλληλότητας τῆς ἀπαλλοτριουμένης ἐκτάσεως ποὺ καταρτίστηκε ἀπὸ τὴν κατὰ Νόμο 'Επιτροπή.

5. Τὸ ἀπὸ 24.10.68 Β. Δ/γμα (ΦΕΚ 252/31.12.68) «περὶ τροποποιήσεως τοῦ ρυμοτομικοῦ σχεδίου Καβάλας», ἀποφασίζουμε :

Κηρύσσουμε, λόγω δημόσιας ὠφέλειας καὶ εἰδικότερα γιὰ τὴν ἀρτίωση τοῦ γηπέδου τοῦ Β' Γυμνασίου Ἀρρένων Καβάλας, τὴν ἀναγκαστικὴ ἀπαλλοτρίωση ἐκτάσεως ἐμβαδοῦ 227,43 μ2, ποὺ βρίσκεται στὸ συνοικισμὸ Βύρωνος Καβάλας καὶ φαίνεται μὲ τὰ στοιχεῖα Α Β Γ Δ Ε Ζ Η η ζ ε δ γ β Α, στὸ ὑπὸ κλίμακα 1:200 καὶ ἀπὸ 9.10.1978 κτηματολογικὸ διάγραμμα καὶ στὸν ἐπ' αὐτοῦ κτηματολογικὸ πίνακα τοῦ Ἐργ/γοῦ Ο.Σ.Κ. Δημ. Ἀμαξοπούλου, ποὺ ἔχει θεωρηθεῖ ἁρμοδίως, μὲ ἡμερομηνία 11.10.1978, ἀπὸ τὸ Διευθυντὴ Τεχνικῶν Ὑπηρεσιῶν Ν. Καβάλας Ἀρχιτέκτωνα Μηχανικὸ Βασίλειο Καζαντζῆ.

Στὴν ἔκταση ποὺ ἀπαλλοτριώνεται προβάλλουν δικαιώματα κυριότητος οἱ : 1) Δόμνα Ἀράπογλου, 2) Στέφανος Ἀδαμίδης κ.λπ.

Ἡ ἀπαλλοτρίωση κηρύσσεται ὑπὲρ τοῦ Σχολικοῦ Ταμείου τοῦ Β' Γυμνασίου Ἀρρένων Καβάλας καὶ μὲ δαπάνες τοῦ Ὀργανισμοῦ Σχολικῶν Κτιρίων.

Ἡ ἀπόφαση αὐτὴ νὰ δημοσιευθεῖ στὴν Ἐφημερίδα τῆς Κυβερνήσεως.

Ἀθῆναι, 13 Ἰουνίου 1980

ΟΙ ΥΠΟΥΡΓΟΙ

ΕΘΝ. ΠΑΙΔΕΙΑΣ ΚΑΙ ΘΡΗΣΚΕΥΜΑΤΩΝ — ΥΦΥΠΟΥΡΓΟΣ ΟΙΚΟΝΟΜΙΚΩΝ

ΑΘΑΝΑΣΙΟΣ ΤΑΛΙΑΔΟΥΡΟΣ — ΠΑΝΑΓΙΩΤΗΣ ΜΠΟΚΟΒΟΣ

Ἀριθ. Π. 3685/930 (2)

Περὶ ἀναγκαστικῆς ἀπαλλοτριώσεως ἐκτάσεως γιὰ τὴν ἀνέγερση διδακτηρίου τοῦ Γυμνασίου Κοπανοῦ, Ν. Ἠμαθίας.

ΟΙ ΥΠΟΥΡΓΟΙ
ΕΘΝΙΚΗΣ ΠΑΙΔΕΙΑΣ ΚΑΙ ΘΡΗΣΚΕΥΜΑΤΩΝ
ΚΑΙ ΟΙΚΟΝΟΜΙΚΩΝ

Ἔχοντας ὑπόψη :

1. Τὶς διατάξεις τοῦ Ν.Δ/τος 797/1971 «περὶ ἀναγκαστικῶν ἀπαλλοτριώσεων» σὲ συνδυασμὸ μὲ τὶς διατάξεις τοῦ Β.Δ/τος 139/1971 «περὶ τῆς ἁρμοδιότητος τῶν Νομαρχῶν πρὸς κήρυξιν ἀναγκαστικῶν τινων ἀπαλλοτριώσεων».

2. Τὶς διατάξεις τοῦ ἄρθρου 17 τοῦ Α.Ν. 627/1968 «περὶ Ὀργανισμοῦ Σχολικῶν Κτιρίων» σὲ συνδυασμὸ μὲ τὶς διατάξεις τοῦ Ν. 513/1976.

3. Τὸ ἀπόσπασμα πρακτικοῦ ἀπὸ τὴ συνεδρίαση ἀριθ. 7/4/15.3.1980 τοῦ Διοικητικοῦ Συμβουλίου τοῦ Νομαρχιακοῦ Ταμείου Ἠμαθίας.

4. Τὸ ἀπὸ 27/6/1979 πρακτικὸ καταλληλότητας τῆς ἀπαλλοτριουμένης ἐκτάσεως ποὺ καταρτίστηκε ἀπὸ τὴν κατὰ Νόμο Ἐπιτροπή.

5. Τὴ Νομαρχιακὴ ἀπόφαση ἀριθ. Τ.Υ. 95/5.1.1980 (Φ.Ε.Κ. 102/13.2.80 τ.Δ') «περὶ ἐπεκτάσεως τοῦ ρυμοτομικοῦ σχεδίου τοῦ οἰκισμοῦ Κοπανοῦ Ν. Ἠμαθίας καὶ χαρακτηρισμοῦ τοῦ χώρου γιὰ τὴν ἀνέγερση Γυμνασίου», ἀποφασίζουμε :

Κηρύσσουμε, λόγω δημόσιας ὠφέλειας καὶ εἰδικότερα γιὰ τὴν ἀνέγερση διδακτηρίου τοῦ Γυμνασίου Κοπανοῦ Ν. Ἠμαθίας, τὴν ἀναγκαστικὴ ἀπαλλοτρίωση ἐκτάσεως ἐμβαδοῦ 17.000 μ2, ποὺ βρίσκεται στὴν περιοχὴ Κάτω Κοπανοῦ Ν. Ἠμαθίας καὶ φαίνεται μὲ τὰ στοιχεῖα ΑΒΓΔΕΖΗΑ στὸ ἀπὸ 16.8.1979 κτηματολογικὸ διάγραμμα καὶ στὸν ἐπ' αὐτοῦ κρηματολογικὸ πίνακα τῆς Πολ. Μηχανικοῦ Δάφνης Παπανικολάου, ποὺ ἔχει θεωρηθεῖ ἁρμοδίως, μὲ ἡμερομηνία 16.8.1979 ἀπὸ τὸ Δ/ντὴ Τεχνικῶν Ὑπηρεσιῶν Νομοῦ Ἠμαθίας, Νομομηχανικὸ Ἀχ. Παπαδόπουλο.

Στὴν ἔκταση ποὺ ἀπαλλοτριώνεται προβάλλουν δικαιώματα κυριότητος : οἱ 1) Θεοδώρα Ἀλ. Δημοπούλου καὶ 2) Θεοφάνης Ἄνδρ. Κάβουρας.

Ἡ ἀπαλλοτρίωση κηρύσσεται ὑπὲρ τοῦ Σχολικοῦ Ταμείου τοῦ Γυμνασίου Κοπανοῦ Ν. Ἠμαθίας καὶ μὲ δαπάνες τοῦ Ὀργανισμοῦ Σχολικῶν Κτιρίων.

Ἡ ἀπόφαση αὐτὴ νὰ δημοσιευθεῖ στὴν Ἐφημερίδα τῆς Κυβερνήσεως.

Ἀθῆναι, 13 Ἰουνίου 1980

ΟΙ ΥΠΟΥΡΓΟΙ

ΕΘΝ. ΠΑΙΔΕΙΑΣ ΚΑΙ ΘΡΗΣΚΕΥΜΑΤΩΝ — ΥΦΥΠΟΥΡΓΟΣ ΟΙΚΟΝΟΜΙΚΩΝ

ΑΘΑΝΑΣΙΟΣ ΤΑΛΙΑΔΟΥΡΟΣ — ΠΑΝΑΓΙΩΤΗΣ ΜΠΟΚΟΒΟΣ

Ἀριθ. Π. 3610/2339 (3)

Περὶ ἀναγκαστικῆς ἀπαλλοτριώσεως ἐκτάσεως, γιὰ τὴν ἀνέγερση διδακτηρίου τοῦ 4ου Δημ. Σχολείου Περιστερίου Ἀττικῆς.

ΟΙ ΥΠΟΥΡΓΟΙ
ΕΘΝΙΚΗΣ ΠΑΙΔΕΙΑΣ ΚΑΙ ΘΡΗΣΚΕΥΜΑΤΩΝ
ΚΑΙ ΟΙΚΟΝΟΜΙΚΩΝ

Ἔχοντας ὑπόψη :

1. Τὶς διατάξεις τοῦ Ν.Δ/τος 797/1971 «περὶ ἀναγκαστικῶν ἀπαλλοτριώσεων» σὲ συνδυασμὸ μὲ τὶς διατάξεις τοῦ Β.Δ/τος 139/1971 «περὶ τῆς ἁρμοδιότητος τῶν Νομαρχῶν πρὸς κήρυξιν ἀναγκαστικῶν τινων ἀπαλλοτριώσεων».

2. Τὶς διατάξεις τοῦ ἄρθρου 17 τοῦ Α.Ν. 627/1968 «περὶ Ὀργανισμοῦ Σχολικῶν Κτιρίων» σὲ συνδυασμὸ μὲ τὶς διατάξεις τοῦ Ν. 513/1976.

3. Τὸ ἀπὸ 10.1.79 ἀπόσπασμα πρακτικοῦ ἀπὸ τὴ συνεδρίαση ἀριθ. 1206 τοῦ Διοικητικοῦ Συμβουλίου τοῦ Ὀργανισμοῦ Σχολικῶν Κτιρίων.

4. Τὸ ἀπὸ 26.2.1979 πρακτικὸ καταλληλότητας τῆς ἀπαλλοτριουμένης ἐκτάσεως ποὺ καταρτίστηκε ἀπὸ τὴν κατὰ Νόμο Ἐπιτροπή.

5. Τὸ ἀριθ. Φ.54603/3251/8.3.1980 ἔγγραφο τοῦ ΟΣΚ ἀπὸ τὸ ὁποῖο προκύπτει ὅτι ὁ ὑπὸ ἀπαλλοτρίωση χῶρος, προβλέπεται σὰν χῶρος σχολείου, ἀπὸ τὸ ἐγκεκριμένο ρυμοτομικὸ σχέδιο τοῦ Δήμου Περιστερίου Ἀττικῆς, ἀποφασίζουμε :

Κηρύσσουμε, λόγω δημόσιας ὠφέλειας καὶ εἰδικότερα γιὰ τὴν ἀνέγερση διδακτηρίου τοῦ 40ου Δημοτικοῦ Σχολείου Περιστερίου, τὴν ἀναγκαστικὴ ἀπαλλοτρίωση ἐκτάσεως ἐμβαδοῦ 5.006,60 μέτρα τετραγ., ποὺ βρίσκεται στὴν περιοχὴ «Ἄσπρα Χώματα» Περιστερίου καὶ μεταξὺ τῶν ὁδῶν Λυσιμάχου - Δραγούμη - Πρωτογένους - Ροδόπης (ΟΤ.1341) καὶ φαίνεται μὲ τὰ στοιχεῖα ΕΖΗΒΓΔΕ στὸ ἀπὸ Ὀκτωβρίου 1979 ἀριθ. 250 καὶ ὑπὸ κλίμακα 1 : 200 κτηματολογικὸ διάγραμμα τοῦ Μηχανικοῦ Δημητρίου Τουρῆ, θεωρημένα ἀπὸ τὸν Προϊστάμενο Δ/νσεως Γηπέδων τοῦ ΟΣΚ Γ. Μορφόπουλο.

Στὴν ἔκταση ποὺ ἀπαλλοτριώνεται προβάλλει δικαιώματα κυριότητος ὁ Γεώργιος Δεγλέρης.

Ἡ ἀπαλλοτρίωση κηρύσσεται ὑπὲρ τοῦ Σχολικοῦ Ταμείου τοῦ 40ου Δημοτικοῦ Σχολείου Περιστερίου Ἀττικῆς καὶ μὲ δαπάνες τοῦ Ὀργανισμοῦ Σχολικῶν Κτιρίων.

Ἡ ἀπόφαση αὐτὴ νὰ δημοσιευθεῖ στὴν Ἐφημερίδα τῆς Κυβερνήσεως.

Ἀθῆναι, 13 Ἰουνίου 1980

ΟΙ ΥΠΟΥΡΓΟΙ

ΕΘΝ. ΠΑΙΔΕΙΑΣ ΚΑΙ ΘΡΗΣΚΕΥΜΑΤΩΝ — Ο ΥΦΥΠΟΥΡΓΟΣ ΟΙΚΟΝΟΜΙΚΩΝ

ΑΘΑΝΑΣΙΟΣ ΤΑΛΙΑΔΟΥΡΟΣ — ΠΑΝΑΓΙΩΤΗΣ ΜΠΟΚΟΒΟΣ

Ἀριθ. Π. 3636/2341 (4)

Περὶ ἀναγκαστικῆς ἀπαλλοτριώσεως ἐκτάσεως στὸ Αἴγιο τοῦ Ν. Ἀχαΐας, γιὰ τὴν ἀνέγερση κτιριακῶν ἐγκαταστάσεων τῆς Πυροσβεστικῆς Ὑπηρεσίας Αἰγίου.

ΟΙ ΥΠΟΥΡΓΟΙ
ΟΙΚΟΝΟΜΙΚΩΝ ΚΑΙ ΔΗΜΟΣΙΑΣ ΤΑΞΕΩΣ

Ἔχοντας ὑπόψη :

1. Τὶς διατάξεις τοῦ Ν.Δ.797/1971 «περὶ ἀναγκαστικῶν ἀπαλλοτριώσεων», σὲ συνδυασμὸ μὲ τὶς διατάξεις τοῦ Β.

Δ/τος 139/1971 «περὶ τῆς ἁρμοδιότητος τῶν Νομαρχῶν πρὸς κήρυξιν ἀναγκαστικῶν τινων ἀπαλλοτριώσεων».

2. Τὶς διατάξεις τοῦ ἄρθρου 7 τοῦ Α.Ν.162/1967 «περὶ τροποποιήσεως καὶ συμπληρώσεως τῶν διατάξεων περὶ ἀναγκαστικῶν ἀπαλλοτριώσεων Α.Ν.1731/1939».

3. Τὴν ἀριθ. Η.9153/31.7.1978 ἀπόφαση τοῦ Νομάρχη Ἀχαΐας «περὶ ἐγκρίσεως τροποποιήσεως τοῦ ρυμοτομικοῦ σχεδίου Αἰγίου στὸ οἰκοδ. τετράγωνο 42 Ν. Ἀχαΐας)ΦΕΚ 441/29.8.78 τ. Δ'), ἀποφασίζουμε :

Κηρύσσουμε τὴν ἀναγκαστικὴ ἀπαλλοτρίωση λόγω δημόσιας ὠφέλειας καὶ εἰδικότερα γιὰ τὴν ἀνέγερση κτιριακῶν ἐγκαταστάσεων τῆς Πυροσβεστικῆς Ὑπηρεσίας Αἰγίου, ἐκτάσεως συνολικοῦ ἐμβαδοῦ 768,78 μ2 ποὺ βρίσκεται στὸ Αἴγιο καὶ μεταξὺ τῶν ὁδῶν Ἀσημάκη Φωτήλα - Περικλέους καὶ φαίνεται μὲ τὰ στοιχεῖα Α–Β–Γ–Δ–Ε–Ζ–Η–Θ–Ι–Α στὸ ἀπὸ 8.3.80 καὶ ὑπὸ κλίμακα 1 :200 κτηματολογικὸ διάγραμμα καὶ στὸν ἐπ' αὐτοῦ κτηματολογικὸ πίνακα τοῦ Ὑπομηχανικοῦ Σταύρου Γ. Ἀποστολόπουλου, θεωρημένα ἀπὸ τὸ Μηχανικὸ Αἰγιαλείας καὶ Καλαβρύτων τῆς Δ/σεως Τεχνικῶν Ὑπηρεσιῶν τῆς Νομαρχίας Ἀχαΐας Μιχαὴλ Εὐταξία στὶς 19.3.80.

Στὴν ἔκταση ποὺ ἀπαλλοτριώνεται προβάλλει δικαιώματα κυριότητας τὸ Γενικὸ Νοσοκομεῖο Αἰγίου.

Ἡ ἀπαλλοτρίωση κηρύσσεται ὑπὲρ τοῦ Δημοσίου καὶ μὲ δαπάνη του.

Ἡ ἀπόφαση αὐτὴ νὰ δημοσιευθεῖ στὴν Ἐφημερίδα τῆς Κυβερνήσεως.

Ἀθῆναι, 13 Ἰουνίου 1980

ΟΙ ΥΠΟΥΡΓΟΙ

ΥΦΥΠΟΥΡΓΟΣ ΟΙΚΟΝΟΜΙΚΩΝ	ΔΗΜΟΣΙΑΣ ΤΑΞΕΩΣ
ΠΑΝΑΓΙΩΤΗΣ ΜΠΟΚΟΒΟΣ	**ΔΗΜΗΤΡΙΟΣ ΔΑΒΑΚΗΣ**

Ἀριθ. Ε. 6548/2441 (5)

Περὶ ἀναγκαστικῆς ἀπαλλοτριώσεως ἐκτάσεως ἐμβαδοῦ 110.100 μ2 στὴν περιοχὴ Κυνοσούρας Σαλαμῖνος, γιὰ τὶς ἀνάγκες τοῦ ΟΛΠ.

ΟΙ ΥΠΟΥΡΓΟΙ
ΟΙΚΟΝΟΜΙΚΩΝ ΚΑΙ ΕΜΠΟΡΙΚΗΣ ΝΑΥΤΙΛΙΑΣ

Ἔχοντας ὑπόψη :

1. Τὶς διατάξεις τοῦ Ν.Δ/τος 797/1971 «περὶ ἀναγκαστικῶν ἀπαλλοτριώσεων» σὲ συνδυασμὸ μὲ τὶς διατάξεις τοῦ Β.Δ/τος ἀριθμ. 139/1971 «περὶ τῆς ἁρμοδιότητος τῶν Νομαρχῶν πρὸς κήρυξιν ἀναγκαστικῶν τινων ἀπαλλοτριώσεων» καὶ

2. Τὶς διατάξεις τοῦ ἄρθρου 3 τοῦ διὰ τοῦ Ν. 1630/51 κυρωθέντος Α.Ν. 1559/50 «περὶ Ὀργανισμοῦ Λιμένος Πειραιῶς» σὲ συνδυασμὸ μὲ τὶς διατάξεις τῆς παρ. 2 τοῦ ἄρθρου 18 τοῦ Α.Ν. 2344/40 «περὶ αἰγιαλοῦ καὶ παραλίας».

3. Τὸ ἀπὸ 22.1.80 πρακτικὸ Συνεδριάσεως τοῦ Διοικητικοῦ Συμβουλίου τοῦ ΟΛΠ (Ἀριθ. Πράξεως 55), ἀποφασίζουμε :

Κηρύσσουμε τὴν ἀναγκαστικὴ ἀπαλλοτρίωση λόγω δημόσιας ὠφέλειας καὶ εἰδικότερα πρὸς ἐξοικονόμηση τῆς ἀπαραιτήτου ἐδαφικῆς ἐκτάσεως γιὰ τὴν κατασκευὴ τῶν ὑπὸ τοῦ ἐγκεκριμένου προγραμματικοῦ σχεδίου τοῦ καθηγητοῦ Δημοσθ. Πίππα δημιουργίας τοῦ μείζονος λιμένος Πειραιῶς προβλεπομένων λιμενικῶν καὶ λοιπῶν ἔργων, ἐκτάσεως ἐμβαδοῦ 110.100 μ2 ποὺ βρίσκεται ἐντὸς τῆς χερσαίας λιμενικῆς ζώνης τοῦ ΟΛΠ, παρὰ τὸ ἀνατολικὸ τμῆμα τῆς Χερσονήμου Κυνοσούρας Σαλαμῖνος καὶ φαίνεται μὲ τὰ στοιχεῖα ΑΒΓΔΕΖΗΘΙΚΛΜΝΑ στὸ ἀριθμ. σχεδ. 601/14.12.79 καὶ ὑπὸ κλίμακα 1 : 1000 κτηματολογικὸ διάγραμμα καὶ στὸν ἐπ' αὐτοῦ κτηματολογικὸ πίνακα τῆς Διευθύνσεως Μελετῶν Ἔργων τμήματος Τοπογραφικῶν Ἀπαλλοτριώσεων τοῦ Ο.Λ.Π. θεωρημένα ἀπὸ τὸν Διευθυντὴ τῆς ΔΕΛΟ Πλοίαρχο Λ.Σ. Ἰωάννη Πέππα στὶς 3.3.1980.

Στὴν ἔκταση ποὺ ἀπαλλοτριώνεται προβάλλουν δικαιώματα κυριότητας οἱ 1) Κούβακας Πάτροκλος, 2) Ἀγιακλόγλου Φίλιππος καὶ 3) Μαυρομμάτης Γεράσιμος.

Ἡ ἀπαλλοτρίωση κηρύσσεται ὑπὲρ τοῦ Δημοσίου καὶ μὲ δαπάνη τοῦ Ὀργανισμοῦ Λιμένος Πειραιῶς.

Ἡ ἀπόφαση αὐτὴ νὰ δημοσιευθεῖ στὴν Ἐφημερίδα τῆς Κυβερνήσεως.

Ἀθῆναι, 13 Ἰουνίου 1980

ΟΙ ΥΠΟΥΡΓΟΙ

ΥΦΥΠΟΥΡΓΟΣ ΟΙΚΟΝΟΜΙΚΩΝ	ΕΜΠΟΡΙΚΗΣ ΝΑΥΤΙΛΙΑΣ
ΠΑΝΑΓΙΩΤΗΣ ΜΠΟΚΟΒΟΣ	**ΙΩΑΝΝΗΣ ΦΙΚΙΩΡΗΣ**

Ἀριθ. 1252 (6)

Περὶ κηρύξεως ὡς ἀναδασωτέας διακατεχόμενης δασικῆς ἐκτάσεως στὴ θέση Γκορίστεζα τῆς Κοινότητας Καλάμου, τοῦ Νομοῦ Ἀττικῆς.

Ο ΝΟΜΑΡΧΗΣ ΑΤΤΙΚΗΣ
ΔΙΑΜΕΡΙΣΜΑ ΑΝΑΤΟΛΙΚΗΣ ΑΤΤΙΚΗΣ

Σύμφωνα μέ :

1. Τὶς διατάξεις α) Τοῦ ἄρθρου 117 παρ. 3 τοῦ Συντάγματος τῆς Ἑλλάδος.

β) Τῶν ἄρθρων 37 - 43 τοῦ Ν. 998/79 «περὶ προστασίας τῶν δασῶν καὶ τῶν δασικῶν ἐν γένει ἐκτάσεων τῆς Χώρας».

2. Τὴν πρόταση ποὺ ὑποβλήθηκε μὲ τὴν 1872/16.5.80 ἀναφορὰ τοῦ ἁρμόδιου Δασαρχείου Καπανδριτίου, σχετικὰ μὲ τὴν κήρυξη ὡς ἀναδασωτέας τῆς κατωτέρω δασικῆς ἐκτάσεως.

3. Τὴν ἀριθ. 4/16.4.80 γνωμοδότηση τοῦ Νομαρχιακοῦ Συμβουλίου Δασῶν.

Ἐπειδὴ ἡ ἔκταση χρειάζεται προστασία γιὰ τὴν ἐπαναδημιουργία τῆς δασικῆς βλαστήσεως ποὺ καταστράφηκε ὁλοσχερῶς ἀπὸ ἐκχέρσωση κατὰ μήνα Νοέμβριο 1979, ἀποφασίζουμε :

Κηρύσσουμε ὡς ἀναδασωτέα, μὲ σκοπὸ τὴν προστασία γιὰ τὴν ἐπαναδημιουργία τῆς δασικῆς βλαστήσεως ποὺ ἐκχερσώθηκε διακατεχόμενη δασικὴ ἔκταση 7.071 τ.μ.

Ἡ ἔκταση αὐτή, ποὺ βρίσκεται στὴ θέση Γκορίστεζα τῆς περιφέρειας τῆς Κοινότητας Καλάμου, Νομοῦ Ἀττικῆς, καλυπτόταν ἀπὸ Χαλέπιο πεύκη καὶ ἀείφυλλα πλατύφυλλα, καὶ καταστράφηκε ὁλοσχερῶς τὸν Νοέμβριο 1979.

Σχετικὸ τὸ σχεδιάγραμμα μὲ κλίμακα 1 : 500, τὸ ὁποῖο ἀποτελεῖ ἀναπόσπαστο μέρος τῆς ἀποφάσεως αὐτῆς καὶ στὸ ὁποῖο ἡ ἔκταση φαίνεται μὲ τὰ στοιχεῖα Α Β Γ Δ Ε Ζ Ξ Ι Ο Λ Μ Ν Ξ Ο Π Α καὶ μὲ ὅρια :

Ἀνατολικά : Μὲ ἀγρὸ ἰδίου.
Δυτικά : Μὲ δάσος χαλεπίου πεύκης.
Βόρεια καὶ Νότια : Μὲ δάσος χαλεπίου πεύκης καὶ ἀγρὸ τοῦ ἰδίου.

Ἡ ἀπόφαση αὐτὴ νὰ δημοσιευθεῖ στὴν Ἐφημερίδα τῆς Κυβερνήσεως.

Ἁγ. Παρασκευή, 30 Μαΐου 1980

Ὁ Νομάρχης
ΝΙΚΗΤΑΣ Γ. ΚΩΒΑΙΟΣ

ΠΡΟΧΕΙΡΟΝ ΣΧΕΔΙΑΓΡΑΜΜΑ

Διακατεχομένης Δασικής εκτάσεως

υπό του

Ε = 2.021 τ.μ.


ΙΔΙΟΥ


Επαρχιακή οδός


ΚΛΙΜΑΞ 1:500

Καπανδρίτι 2/11/1980

ΠΡΟΣΑΡΤ. 1252/30-5-80

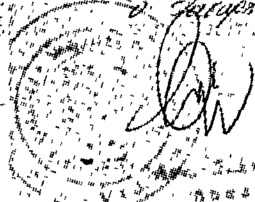

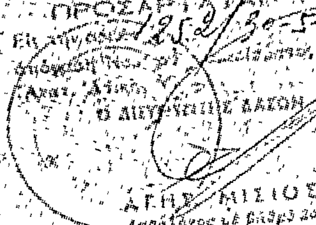

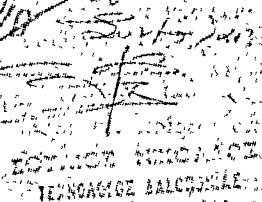

'Αριθ. 12063 (7)

Περὶ ἀναγκαστικῆς ἀπαλλοτριώσεως ἐκτάσεως πρὸς διάνοιξη ὁδοῦ πρὸς ἀντλιοστάσιο ὑπὲρ τῆς Κοινότητας Μονοδρίου, Ν. Εὐβοίας.

Ο ΝΟΜΑΡΧΗΣ ΕΥΒΟΙΑΣ

Μὲ τὴ 12063/80 ἀπόφαση τοῦ Νομάρχη Εὐβοίας, ποὺ ἐκδόθηκε κατ' ἐφαρμογὴ τῶν διατάξεων τοῦ Ν.Δ. 797/71 «περὶ ἀναγκαστικῶν ἀπαλλοτριώσεων», σὲ συνδυασμὸ μὲ τὶς διατάξεις τῶν ἄρθρων 206 καὶ 207 τοῦ Π.Δ. 933/1975 «περὶ Δημοτικοῦ καὶ Κοινοτικοῦ Κώδικα» καὶ μὲ σύμφωνη γνώμη τῆς ἐπιτροπῆς τοῦ ἄρθρου 207 τοῦ ἀνωτέρω Π. Δ/τος, ἐγκρίθηκε ἡ 14/79 ἀπόφαση τοῦ Κοινοτικοῦ Συμβουλίου Μονοδρίου, μὲ τὴν ὁποία κηρύσσεται ἀναγκαστικῶς ἀπαλλοτριωτέα, γιὰ λόγους δημόσιας ὠφέλειας, ἤτοι γιὰ τὴ διάνοιξη ὁδοῦ πρὸς ἀντλιοστάσιο, ἔκταση 82,90 μ² συνολικοῦ ἐμβαδοῦ, ὅπως φαίνεται στὸ ἀπὸ 18.9.78 τοπογραφικὸ διάγραμμα καὶ κτηματολογικὸ πίνακα (κλίμακα 1:200).

Ἐπὶ τῆς ἀπαλλοτριούμενης ἐκτάσεως προβάλλουν δικαιώματα κυριότητας οἱ: 1) Ἑλένη Κατσούλη καὶ 2) κληρονόμοι Σταματίου Ἐλαιοτριβάρη, ἤτοι οἱ υἱοί του: α) Γεώργιος Στ. Ἐλαιοτριβάρης, κάτοικος Μονοδρίου, β) Ἀναστάσιος Στ. Ἐλαιοτριβάρης, κάτοικος Θεσσαλονίκης καὶ γ) Ἰωάννης Ἐλαιοτριβάρης, κάτοικος Βελγίου.

Ἡ ἀπαλλοτρίωση κηρύσσεται ὑπὲρ τῆς Κοινότητας Μονοδρίου καὶ μὲ δαπάνες αὐτῆς.

Χαλκίδα, 14 Ἰουνίου 1980

Ὁ Νομάρχης

Κ. ΠΑΠΑΒΛΑΣΟΠΟΥΛΟΣ

'Αριθ. ΚΒ/4250 (8)

Περὶ ἀναγκαστικῆς ἀπαλλοτριώσεως ἰδιωτικοῦ ἀκινήτου, ὑπὲρ τοῦ Δήμου Ἄργους Ὀρεστικοῦ, Ν. Καστοριᾶς.

Ο ΝΟΜΑΡΧΗΣ ΚΑΣΤΟΡΙΑΣ

Ἔχοντας ὑπόψη:

1) Τὶς διατάξεις τῶν ἄρθρων 206 καὶ 207 τοῦ Δ.Κ. Κώδικα (Π.Δ. 933/75), σὲ συνδυασμὸ μὲ τὶς ὅμοιες τοῦ Ν.Δ. 797/1971 «περὶ ἀναγκαστικῶν ἀπαλλοτριώσεων».

2) Τὴν 739/2.4.1980 ἀναφορὰ τοῦ δήμου Ἄργους Ὀρεστικοῦ μὲ τὴν ὁποία μᾶς ὑποβλήθηκε ἡ ἀριθ. 23/80 ἀπόφαση τοῦ Δημοτικοῦ Συμβουλίου, περὶ ἀναγκαστικῆς ἀπαλλοτριώσεως ἰδιωτικῆς ἐκτάσεως, τῶν κληρονόμων Μάρθας Δημητριάδη, γιὰ τὴν ἐξυπηρέτηση τῶν ἀναγκῶν τῆς ὑπηρεσίας ὑδρεύσεως.

3) Τὴν ἀπὸ 2 Μαΐου 1980 σύμφωνη γνωμοδότηση τῆς Ἐπιτροπῆς τοῦ ἄρθρου 207 τοῦ Δ.Κ. Κώδικα, ἀπὸ τὴν ὁποία προκύπτει ὅτι ὑπάρχει ἀνάγκη καὶ συντρέχει δημόσια ὠφέλεια γιὰ τὴν ἀνωτέρω ἀπαλλοτρίωση, καὶ

4) Τὸ σχετικὸ κτηματολογικὸ διάγραμμα καὶ τὸν κτηματολογικὸ πίνακα τοῦ ἰδιωτικοῦ ἀκινήτου, ποὺ πρόκειται νὰ ἀπαλλοτριωθεῖ, ἀποφασίζουμε:

Ἐγκρίνουμε τὴν 23/1980 ἀπόφαση τοῦ Δημοτικοῦ Συμβουλίου Ἄργους Ὀρεστικοῦ, μὲ τὴν ὁποία αὐτὸ κηρύσσει ἀναγκαστικὰ ἀπαλλοτριωτέα ἰδιωτικὴ ἔκταση ποὺ ἀνήκει στοὺς κληρονόμους Μάρθας Δημητριάδη, ἔχει ἔκταση 2.687 μ² καὶ συνορεύει, ἀνατολικὰ μὲ ἀγρὸ τοῦ Ν. Φουρκιώτη, δυτικὰ μὲ δρόμο, ποὺ ὁδηγεῖ στὸ πεδίο βολῆς, Βόρεια μὲ ἀγρὸ τοῦ Ἐμ. Τάκου καὶ Νότια μὲ ἀγρὸ τοῦ Γ. Μεταλλίδη.

Ἡ ἀπαλλοτρίωση αὐτὴ γίνεται ὑπὲρ τοῦ Δήμου Ἄργους Ὀρεστικοῦ καὶ μὲ δικές του δαπάνες γιὰ τὴν ἐξυπηρέτηση τῶν ἀναγκῶν τῆς ὑπηρεσίας ὑδρεύσεως (κατασκευὴ ὑδατοπύργων—ὑδατοδεξαμενῶν).

Ἡ ἀποζημίωση τοῦ ἀκινήτου, ποὺ ἀπαλλοτριώνεται θὰ καταβληθεῖ στοὺς δικαιούχους σύμφωνα μὲ τὶς διατάξεις τοῦ Ν.Δ. 797/71, ὅπως αὐτὸ τροποποιήθηκε μεταγενέστερα, χωρὶς νὰ ἀποκλείεται καὶ ὁ καθορισμός αὐτῆς μὲ συμβιβασμό.

Τὸ Α.Τ. Ἄργους Ὀρεστικοῦ, στὸ ὁποῖο κοινοποιεῖται ἡ ἀπόφασή μας αὐτὴ μὲ δύο ἀντίγραφα, παρακαλεῖται νὰ ἐπιδώσει ἀπὸ ἕνα στὶς Ἄννα, σύζ. Εὐαγγέλου Βόλτση καὶ Μαρίκα σύζ. Ἐρωτόκριτου Δημητριάδη, κατοίκους τοῦ Δήμου Ἄργους Ὀρεστικοῦ, μὲ ἀποδεικτικά, ποὺ νὰ ὑποβληθοῦν στὴ Νομαρχία.

Ἡ ἀπόφαση αὐτὴ νὰ δημοσιευθεῖ στὴν Ἐφημερίδα τῆς Κυβερνήσεως.

Καστοριά, 10 Ἰουνίου 1980

Ὁ Νομάρχης

ΚΛΕΟΜΕΝΗΣ Π. ΟΙΚΟΝΟΜΟΠΟΥΛΟΣ

'Αριθ. Τ.Υ. 1949 (9)

Περὶ ἀνακλήσεως τῆς ἀναγκαστικῆς ἀπαλλοτριώσεως, ποὺ κηρύχθηκε μὲ τὴν Ο.Ε. 1065/29.1.74 ἀπόφαση τοῦ Νομάρχη Φωκίδος.

Ο ΝΟΜΑΡΧΗΣ ΦΩΚΙΔΟΣ

Ἔχοντας ὑπόψη:

1. Τὶς διατάξεις τοῦ ἄρθρου 11 «περὶ αὐτοδικαίας ἀνακλήσεως ἀναγκαστικῆς ἀπαλλοτριώσεως», τοῦ Ν.Δ. 797/1971 «περὶ ἀναγκαστικῶν ἀπαλλοτριώσεων» καὶ εἰδικώτερα τὴν παράγραφο 4 αὐτοῦ.

2. Τὴν Ο.Ε. 1065/29.1.74 (ΦΕΚ 41 Δ'/18.2.74) ἀπόφασή μας μὲ τὴν ὁποία ἀπαλλοτριώθηκε ἔκταση 930 τ.μ. γιὰ τὴν διαμόρφωση χώρου σταθμεύσεως λεωφορείων εἰς τὴν περιοχὴ τοῦ τμήματος τῆς Ἐθνικῆς ὁδοῦ Ἀμφίσσης Κακκανοῦ.

3. Τὸ Α.3072/907/Ν.13032/13.3.80 ἔγγραφο τοῦ Ὑπουργείου Οἰκονομικῶν τῆς Δ/νσεως Ἀπαλλοτριώσεων.

4. Τὸ γεγονὸς ὅτι ἡ ἀπαλλοτρίωση δὲν συντελέσθηκε ἐντὸς τῆς νομίμου προθεσμίας, τῶν 18 μηνῶν σύμφωνα μὲ τὸ ἄρθρο 11 τοῦ Ν.Δ. 797/71 «περὶ ἀναγκαστικῶν ἀπαλλοτριώσεων», ἀποφασίζουμε:

Βεβαιώνουμε ὅτι ἡ ἀπαλλοτρίωση ποὺ κηρύχθηκε δυνάμει τῆς Ο.Ε. 1065/29.1.74 (ΦΕΚ 41 Δ'/18.2.74) ἀποφάσεώς μας γιὰ τὴν διαμόρφωση τοῦ χώρου σταθμεύσεως λεωφορείων στὴν περιοχὴ τοῦ τμήματος τῆς Ἐθνικῆς ὁδοῦ Ἀμφίσσης — Κακκανοῦ, ἐκτάσεως 930 τ.μ., ἀνακλήθηκε αὐτοδικαίως, γιατὶ ἡ ἀπαλλοτρίωση δὲν συντελέσθηκε ἐντὸς τῆς νόμιμης προθεσμίας τῶν 18 μηνῶν ποὺ προβλέπεται ἀπὸ τὴν παράγραφο 1 τοῦ ἄρθρου 11 τοῦ Ν.Δ. 797/71 «περὶ ἀναγκαστικῶν ἀπαλλοτριώσεων».

Ἡ ἀπόφαση αὐτὴ νὰ δημοσιευθεῖ στὴν Ἐφημερίδα τῆς Κυβερνήσεως.

Ἄμφισσα, 11 Ἰουνίου 1980

Ὁ Νομάρχης

ΙΩΑΝΝΗΣ ΑΣΙΜΗΣ

ΑΝΑΚΟΙΝΩΣΕΙΣ

'Αριθ. Β 2978 (10)

Περὶ ἀνακοινώσεως παρακαταθέσεως ἀποζημιώσεως γιὰ ἀπαλλοτρίωση ἀκινήτων πρὸς διάνοιξη τῆς ὁδοῦ Πατρῶν—Τριπόλεως (τμῆμα Βλαχέρνα—Λεβίδι).

Ο ΥΠΟΥΡΓΟΣ ΔΗΜΟΣΙΩΝ ΕΡΓΩΝ

Σύμφωνα μὲ τὰ ἄρθρα 7 καὶ 8 τοῦ Ν.Δ. 797/1971 «περὶ ἀναγκαστικῶν ἀπαλλοτριώσεων», γνωστοποιοῦμε:

α) Σὲ ὅσους ἔχουν ἢ διεκδικοῦν δικαιώματα κυριότητας σὲ ἀκίνητα ποὺ ἀπαλλοτριώθηκαν ἀναγκαστικὰ μὲ τὴ Δ.3682/4213/1972 κοινὴ ἀπόφαση τῶν Ὑπουργῶν Οἰκονομικῶν καὶ Δημοσίων Ἔργων (ΦΕΚ 255/1972 τ. Δ') γιὰ τὴ διάνοιξη τῆς ὁδοῦ Πατρῶν—Τριπόλεως (τμῆμα Βλαχέρνα—Λεβίδι).

β) Τοὺς ἐνυπόθηκους δανειστὲς καὶ τοὺς τρίτους διεκδικητὲς τῶν ἀκινήτων αὐτῶν, ὅτι ἡ ἀποζημίωση τῆς ἐδαφικῆς ἐπιφάνειας καὶ τῶν ἐπικειμένων της ὅπως περιγράφονται στὸ σχετικὸ κτηματολογικὸ πίνακα, ἡ ὁποία καθορίστηκε μὲ τὴν 205/12.10.1979 ἀπόφαση τοῦ Μονομ. Πρωτοδικείου Τριπόλεως.

Σχετικά έχει εκδοθεί τό 10845/23.5.1980 γραμμάτιο συστάσεως παρακαταθήκης δρχ. πενήντα χιλιάδων έκατόν ενενήντα (50.190).

Ή αποζημίωση θά αποδοθεί στά πρόσωπα πού θά αναγνωρισθούν δικαιούχοι κατά τή νόμιμη διαδικασία.

Ή ανακοίνωση αυτή νά δημοσιευθεί στην 'Εφημερίδα της Κυβερνήσεως.

'Αθήναι, 18 'Ιουνίου 1980

Μέ εντολή Υπουργού
Ό Διευθυντής κ.α.α.
ΑΛ. ΚΑΠΛΑΝΙΔΟΥ

'Αριθ. 1473 (11)

Περί ειδοποιήσεως γιά τήν παρακατάθεση επιπλέον αντιτίμου γιά τήν πληρωμήν δικαιούχων αναγκαστικά απαλλοτριωθέντων ακινήτων, γιά τή διαπλάτυνση τής επαρχιακής οδού Καβροχωρίου — Κεραμουτσίου — Κορφών, Νομού Ηρακλείου.

ΝΟΜΑΡΧΙΑΚΟ ΤΑΜΕΙΟ ΗΡΑΚΛΕΙΟΥ

Έχοντας υπόψη:

Τίς διατάξεις τού Ν.Δ. 797/71 «περί αναγκαστικών απαλλοτριώσεων», γνωστοποιούμε σέ όσους έχουν συμφέρον ότι: α) ή επιπλέον αποζημίωση πού επιδικάστηκε στούς δικαιούχους μέ τίς 265 καί 266/79 αποφάσεις τού 'Εφετείου Κρήτης, γιά τά ακίνητα πού έχουν απαλλοτριωθεί μέ τήν ΟΕ 7065/Φ. 1805/13.5.1977 απόφαση τού Νομάρχη Ηρακλείου, γιά τήν διαπλάτυνση τής επαρχιακής οδού Καβροχωρίου — Κεραμουτσίου — Κορφών, ανέρχεται στό ποσό τών δρχ. 52.240.

β) Τό παραπάνω ποσό έχει παρακατατεθεί από τό ΝΤΗ, στό Γραφείο Παρακαταθηκών καί Δανείων τού Α' Ταμείου Ηρακλείου, γιά λογ/σμό αυτών πού θά αναγνωρισθούν δικαιούχοι, καί εκδόθηκε τό 31163/10.6.1980 γραμμάτιο συστάσεως παρακαταθήκης καί

γ) Τό ποσόν αυτό θά αποδοθεί στούς δικαιούχους κατά τά νόμιμα.

'Ηράκλειο, 12 'Ιουνίου 1980

Ό Πρόεδρος
ΙΩΑΝ. ΚΑΛΟΓΕΙΤΟΝΑΣ

'Αριθ. 326 (12)

Περί ειδοποιήσεως καταθέσεως προσωρινής μονάδας αποζημιώσεως στό Ταμείο Παρακαταθηκών καί Δανείων γιά απαλλοτρίωση ακινήτου πού βρίσκεται στην Οία Θήρας, Ν. Κυκλάδων.

Ο ΠΡΟΕΔΡΟΣ ΤΗΣ ΚΟΙΝΟΤΗΤΑΣ ΟΙΑΣ

Μέ τήν 53/1980 απόφαση τού Μονομελούς Πρωτοδικείου Σύρου καθορίστηκε προσωρινή μονάδα αποζημιώσεως γιά τήν απαλλοτρίωση ακινήτου τού εικαζομένου δικαιούχου Ευαγγέλου Παραβάλου τού Ιωάν., πού βρίσκεται στην τοποθεσία «ΜΠΑΞΕΔΕΣ ΦΟΙΝΙΚΙΑΣ ΟΙΑΣ», εκτάσεως εκατό σαράντα ένα (141) μ², γιά τή διάνοιξη εντός αυτού φρεάτων πρός ύδρευση τής Κοινότητας, δραχ. 500 ανά μ² καί 70.500 δραχ., έν συνόλω.

Μέ τό 1481/9.6.1980 γραμμάτιο συστάσεως παρακαταθηκών, κατατέθηκε τό ποσό τούτο στό Ταμείο Παρακαταθηκών καί Δανείων.

Ή αναγκαστική απαλλοτρίωση έγινε μέ τή 19988/1978 απόφαση τού Νομάρχη Κυκλάδων (ΦΕΚ 58/29.1.1979 τεύχος Δ').

Ή ανακοίνωση αυτή νά δημοσιευθεί στην 'Εφημερίδα τής Κυβερνήσεως.

Οία, 10 'Ιουνίου 1980

Ό Πρόεδρος
ΜΑΡΚΟΣ ΓΑΒΑΛΑΣ

'Αριθ. 22429 (13)

Περί ειδοποιήσεως παρακαταθέσεως από τή ΔΕΗ συμπληρωματικής αποζημιώσεως γιά αναγκαστική απαλλοτρίωση εκτάσεως στό Νομό 'Αρκαδίας. Κατασκευή προστατευτικού αναχώματος χωρίου «Θωκνία».

ΔΗΜΟΣΙΑ ΕΠΙΧΕΙΡΗΣΗ ΗΛΕΚΤΡΙΣΜΟΥ

Σύμφωνα μέ τίς διατάξεις τών άρθρων 7 καί 8 τού Ν.Δ. 797/1971 «περί αναγκαστικών απαλλοτριώσεων», πληροφορούμε όλους, όσους:

α) Έχουν δικαιώματα κυριότητας ή άλλα εμπράγματα δικαιώματα ή

β) Έχουν εγγράψει υποθήκη ή έχουν επιβάλει κατάσχεση ή μέ οποιοδήποτε τρόπο διεκδικούν τά ακίνητα πού βρίσκονται στην Κοινότητα Θωκνίας, τού Νομού 'Αρκαδίας, πού έχουν απαλλοτριωθεί μέ τήν Α. 13649/3622/4.9.78 (ΦΕΚ Δ' 492/22.9.78) απόφαση Υπουργών Οικονομικών καί Βιομηχανίας καί 'Ενεργείας, τά εξής:

Ή συμπληρωματική αποζημίωση πού προέκυψε από τή διαφορά μεταξύ τών προσωρινών τιμών πού καθόρισε ή 85/1979 απόφαση τού Μονομελούς Πρωτοδικείου Τριπόλεως καί τών οριστικών τιμών πού καθόρισε ή 310/1979 απόφαση τού 'Εφετείου Ναυπλίου γιά τήν κατασκευή προστατευτικού αναχώματος τού χωρίου «Θωκνία» έχει κατατεθεί στό Ταμείο Παρακαταθηκών καί Δανείων μέ τό 587893/23.5.1980 γραμμάτιο συστάσεως παρακαταθήκης, ποσού δραχμών είκοσι μίας χιλιάδων εξακοσίων είκοσι (21.620).

Τά ανωτέρω ακίνητα εικονίζονται στό ΜΚ. 3219/5.6.79 κτηματολογικό διάγραμμα — πίνακα.

Ή ανωτέρω αποζημίωση είναι αποδοτέα στούς δικαιούχους πού θά αναγνωρισθούν σύμφωνα μέ τό νόμο.

'Αθήναι, 16 'Ιουνίου 1980

Ό Νομικός Σύμβουλος
Γ. Δ. ΜΗΛΑΣ

ΠΟΛΕΟΔΟΜΙΑ

ΑΠΟΦΑΣΕΙΣ

'Αριθ. 16638/79 (14)

Περί αναγνωρίσεως οδού ώς προϋφισταμένης τού έτους 1923 εντός τού σχεδίου Πόλεως Κιάτου.

Ο ΝΟΜΑΡΧΗΣ ΚΟΡΙΝΘΙΑΣ

Έχοντες υπόψει τάς διατάξεις:


1. Τού Ν. 3200/55 «περί διοικητικής αποκεντρώσεως».
2. Τού Ν. Δ/τος 532/70 «περί συμπληρώσεως τών διατάξεων «περί διοικητικής αποκεντρώσεως».
3. Τού Β.Δ/τος 712/70 «περί καθορισμού αρμοδιοτήτων Νομαρχιακών καί Διοικητικών Υπηρεσιών τού Υπουργείου Δημοσίων Έργων» όπως τροποποιήθηκε καί συμπληρώθηκε από τά 677/71 καί 198/72 Β.Δ/τα καί διά τού Ν.Δ. 241/73.
4. Τού υπ' αριθ. 910/1977 Π.Δ/τος «περί 'Οργανισμού τού Υπουργείου Δημ. Έργων».
5. Τάς διατάξεις τού άρθρου 20 τού από 17.7.23 Ν.Δ/τος «περί Σχεδίων Πόλεων».
6. Τήν σύμφωνον γνωμοδότησιν τού Νομ/κού Συμβουλίου Δημ. Έργων Τμήματος Ν. Κορινθίας διατυπωθείσαν είς τό υπ' αριθ. Φ. 26/13 - 17.10.79 πρακτικόν αυτού, αποφασίζομεν:

'Εγκρίνομεν τόν χαρακτηρισμόν τής οδού εντός τού σχεδίου πόλεως Κιάτου επί τού Ο.Τ. 9 από τής οδού Κοιμήσεως Θεοτόκου μέχρι τής οδού Μεγάλου 'Αλεξάνδρου ώς προϋφισταμένης τού έτους 1923, ώστε διά τήν ώς άνω οδόν νά ισχύσουν οί όροι δομήσεως τού Ο.Τ. 9 τού 'Εγκ. Σχεδίου πόλεως Κιάτου.

Ή παρούσα δημοσιευθήτω διά τής 'Εφημερίδος τής Κυβερνήσεως.

Κόρινθος, 30 'Απριλίου 1980

Ό Νομάρχης
ΧΡ. ΓΟΥΛΑΣ

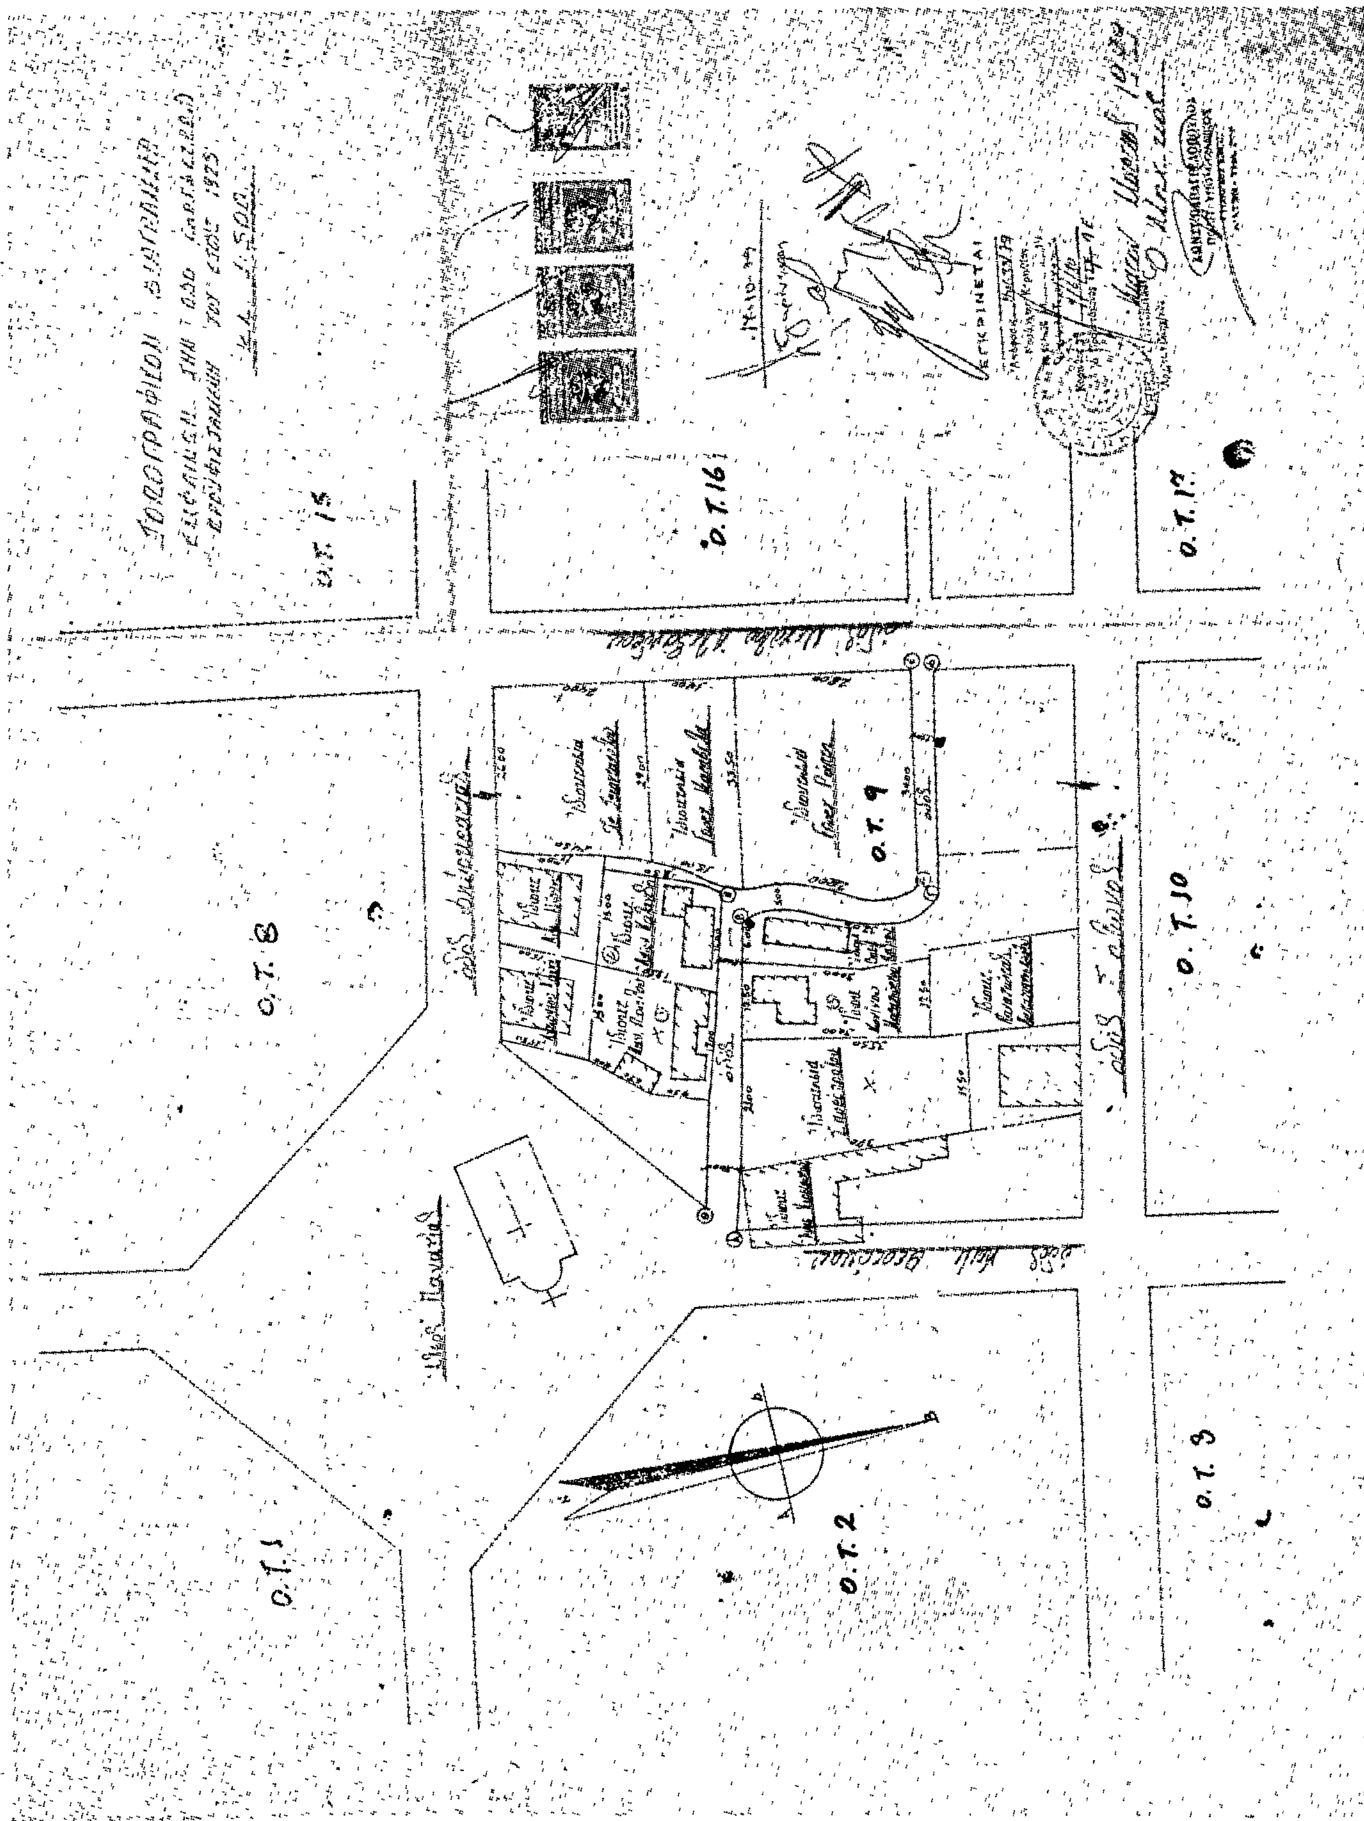
Ο.Τ. 15
Ο.Τ. 16
Ο.Τ. 17
Ο.Τ. 8
Ο.Τ. 9
Ο.Τ. 10
Ο.Τ. 1
Ο.Τ. 2
Ο.Τ. 3
ΕΓΚΡΙΝΕΤΑΙ

ΑΝΑΚΟΙΝΩΣΕΙΣ

(15)

Περὶ εἰδοποιήσεως τῆς γενομένης παρακαταθέσεως ἀποζημιώσεως, λόγῳ ἀναγκαστικῆς ἀπαλλοτριώσεως ἐν Θεσσαλονίκῃ (ρυμοτομία).

Διὰ τῆς ὑπ' ἀριθ. 4198/1979 πράξεως τακτοποιήσεως καὶ ἀναλογισμοῦ ἀποζημιώσεως τοῦ Γραφείου Πολεοδομίας Θεσσαλονίκης, νομίμως κυρωθείσης διὰ τῆς ὑπ' ἀριθ. Δ.Π. 15792/1979 ἀποφάσεως τῆς Νομαρχίας Θεσσαλονίκης, ἡ ἰδιοκτησία τοῦ Νικολάου Μαλάμη τοῦ Ἠλία, ὑπεχρεώθη, ὅπως ἀποζημιώσῃ λόγῳ ρυμοτομίας τὸ ἥμισυ οἰκοπεδικοῦ τμήματος ὑπὸ στοιχεῖα 5—6—7—8—5 ἐκτάσεως 56 τ.μ., ἤτοι 28 τ.μ. Τὸ ἐν λόγῳ οἰκοπεδικὸν τμῆμα τῆς ὡς ἄνω πράξεως τακτοποιήσεως φέρεται ὡς ἀνῆκον εἰς τὸ Ταμεῖον Ἐθνικῆς Ἀμύνης (Τ.ΕΘ.Α.) ἑδρεῦον εἰς Ἀθήνας.

Δυνάμει τῆς ὑπ' ἀριθ. 1024/1980 ἀποφάσεως τοῦ Μονομελοῦς Πρωτοδικείου Θεσσαλονίκης καθωρίσθη προσωρινὴ ἀποζημίωσις εἰς τὸ ποσὸν τῶν 6.000 δραχμῶν ἀνὰ τ.μ. Συνεπείᾳ τῶν ὡς ἄνω πράξεων ὁ Νικόλαος Μαλάμης κατέθεσεν εἰς τὸ ἐν Θεσσαλονίκῃ Ὑποκατάστημα τοῦ Ταμείου Παρακαταθηκῶν καὶ Δανείων τὴν διὰ τῆς ἀποφάσεως καθορισθεῖσαν ἀποζημίωσιν ἀνερχομένην εἰς τὸ ποσὸν τῶν 168.000 δραχμῶν. Ἡ ἐν λόγῳ κατάθεσις ἐγένετο ὑπὲρ τοῦ φερομένου ὡς ἰδιοκτήτου τοῦ ὡς ἄνω τμήματος, δηλονότι ὑπὲρ τοῦ Ταμείου Ἐθνικῆς Ἀμύνης (Τ.ΕΘ.Α.) ἐκδοθέντος πρὸς τοῦτο τοῦ ὑπ' ἀριθ. 270877/25.4.1980 γραμματίου συστάσεως παρακαταθήκης τοῦ ἐν Θεσσαλονίκῃ Ὑποκαταστήματος τοῦ Ταμείου Παρακαταθηκῶν καὶ Δανείων, δραχ. 168.000, ὅπερ γραμμάτιον κατετέθη εἰς τὸν Συμβολαιογράφον Θεσσαλονίκης Κωνσταντῖνον Ἰωάννου Κουκουβὸν συνταχθείσης πρὸς τοῦτο τῆς ὑπ' ἀριθ. 3846/26.4.1980 πράξεως αὐτοῦ, ἥτις ἐκοινοποιήθη νομίμως πρὸς τὸν Ὑπουργὸν τῶν Οἰκονομικῶν ὡς νόμιμον ἐκπρόσωπον τοῦ Ταμείου Ἐθνικῆς Ἀμύνης (Τ.ΕΘ.Α.), δυνάμει τοῦ ὑπ' ἀριθ. 11694β/9.6.1980 ἀποδεικτικοῦ ἐπιδόσεως τοῦ Δικαστικοῦ Ἐπιμελητοῦ Ἀθηνῶν Νικολάου Τοπιζοπούλου.

Ἐν Θεσσαλονίκῃ τῇ 30 Μαΐου 1980

Ἡ Πληρεξουσία Δικηγόρος
ΑΝΝΑ Χ''ΑΝΑΣΤΑΣΙΟΥ

(Ἀριθ. τριπλ. Δ' Ταμείου Εἴσπρ. Θεσ/νίκης 36836/80)

(16)

Περὶ εἰδοποιήσεως τῆς γενομένης παρακαταθέσεως ἀποζημιώσεως, λόγῳ προσκυρώσεως ἐδαφικῆς ἐκτάσεως κειμένης ἐπὶ τῆς ὁδοῦ Μενελάου τῆς κτηματικῆς περιφερείας τοῦ Δήμου Ἁγίου Δημητρίου Ἀττικῆς Ο. Τ. 1085, ἀποτελούσης τμῆμα τῆς ἰδιωτικῆς ὁδοῦ Χίου.

Ἡ Ἄννα σύζυγος Νικολάου Βουτσίνου, τὸ γένος Γεωργίου Φρέρη, κάτοικος Ἁγίου Δημητρίου Ἀττικῆς, Χίου 19, διὰ τῆς ὑπ' ἀριθμὸν 18035/14.6.1980 πράξεως καταθέσεως γραμματίου συστάσεως παρακαταθήκης τοῦ Συμβολαιογράφου Ἀθηνῶν Ἀθανασίου Ἰωάννου Χαλκιᾶ, κατέθεσεν εἰς αὐτὸν τὸ ὑπ' ἀριθμὸν Νο 590906/14.6.1980 Γραμμάτιον συστάσεως παρακαταθήκης τοῦ Ταμείου Παρακαταθηκῶν καὶ Δανείων (Κεντρικῆς Ὑπηρεσίας Ἀθηνῶν) ποσοῦ δραχ. ἑκατὸν τριῶν χιλιάδων πεντακοσίων (103.500) ὑπὲρ τῶν διὰ δικαστικῆς ἀποφάσεως ἀναγνωρισθησομένων ὡς δικαιούχων τῆς ἀποζημιώσεως τῆς ὀφειλομένης παρὰ τῆς ἰδιοκτησίας τῆς καταθέτου λόγῳ προσκυρώσεως, δυνάμει τῆς ὑπ' ἀριθμὸν 78/28.9.1978 πράξεως προσκυρώσεως καὶ ἀναλογισμοῦ ἀποζημιώσεως τῆς Ὑπηρεσίας Πολεοδομίας τοῦ Διαμερίσματος Πειραιῶς τῆς Νομαρχίας Ἀττικῆς, κυρωθείσης διὰ τῆς ὑπ' ἀριθμὸν 323205/19.2.1979 ἀποφάσεως τῆς Νομαρχίας Ἀττικῆς (Διαμέρισμα Πειραιῶς), δι' ἧς πράξεως προσεκυρώθη εἰς τὴν ἰδιοκτησίαν τῆς καταθέτου ἐδαφικὴ ἔκτασις ἐκ μ2 34,50 ἐμφαινομένη ὑπὸ τὰ στοιχεῖα (1, 2, 4, 3, 1) εἰς τὸ ἀπὸ 28.9.1978 τοπογραφικὸν σχεδιάγραμμα τοῦ τεχνικοῦ ὑπαλλήλου Εὐαγγ. Σιδέρη, τὸ συνοδεῦον τὴν εἰρημένην πρᾶξιν προσκυρώσεως, κειμένης τῆς προσκυρωθείσης ταύτης ἐκτάσεως ἐπὶ τῆς ὁδοῦ Μενελάου ἐντὸς τοῦ 1085 Οἰκοδομικοῦ Τετραγώνου τῆς Κτηματικῆς Περιφερείας τοῦ Δήμου Ἁγίου Δημητρίου Ἀττικῆς καὶ ἐπὶ τῆς ἰδιωτικῆς ὁδοῦ Χίου ἧς καὶ ἀποτελεῖ τμῆμα ἧς ἀπαλλοτριωθείσης ἰδιοκτησίας κατὰ τὴν πρᾶξιν προσκυρώσεως δικαιοῦχος τῆς ἀποζημιώσεως φέρεται ὁ Δῆμος Ἁγίου Δημητρίου Ἀττικῆς.

Δυνάμει τῆς ὑπ' ἀριθμὸν 235/1980 ἀποφάσεως τοῦ Μονομελοῦς Πρωτοδικείου Ἀθηνῶν καθωρίσθη προσωρινὴ τιμὴ μονάδος ἀποζημιώσεως τῆς ἀνωτέρω λόγῳ προσκυρώσεως ἀπαλλοτριωθείσης ἐκτάσεως, τὸ ποσὸν τῶν δραχμῶν τριῶν χιλιάδων (3.000) ἀνὰ μ2.

Ἐν Ἀθήναις τῇ 16 Ἰουνίου 1980

Ὁ Πληρεξούσιος Δικηγόρος
ΕΜΜΑΝΟΥΗΛ Ν. ΜΑΡΙΔΑΚΗΣ

(Ἀριθ. τριπλ. Ταμείου Δικαστ. Εἴσπρ. Ἀθηνῶν 50130/80)

(17)

Περὶ εἰδοποιήσεως τῆς γενομένης παρακαταθέσεως ἀποζημιώσεως, λόγῳ προσκυρώσεως ἐδαφικῆς ἐκτάσεως κειμένης ἐπὶ τῆς ὁδοῦ Μενελάου τῆς κτηματικῆς περιφερείας τοῦ Δήμου Ἁγίου Δημητρίου Ἀττικῆς ἐντὸς τοῦ 1085 Ο. Τ. ἀποτελούσης τμῆμα τῆς ἰδιωτικῆς ὁδοῦ Χίου.

Ὁ Νικόλαος Γεωργίου Βουτσίνος, κάτοικος Ἁγίου Δημητρίου Ἀττικῆς, Χίου 19, διὰ τῆς ὑπ' ἀριθμὸν 18036/14.6.1980 πράξεως καταθέσεως Γραμματίου συστάσεως παρακαταθήκης τοῦ Συμβολαιογράφου Ἀθηνῶν Ἀθανασίου Ἰωάννου Χαλκιᾶ κατέθεσεν εἰς αὐτὸν τὸ ὑπ' ἀριθμὸν Νο 590905/14.6.1980 γραμμάτιον συστάσεως παρακαταθήκης τοῦ Ταμείου Παρακαταθηκῶν καὶ Δανείων (Κεντρικῆς Ὑπηρεσίας Ἀθηνῶν) ποσοῦ δραχμῶν ἑκατὸν τριῶν χιλιάδων πεντακοσίων (103.500) ὑπὲρ τῶν διὰ δικαστικῆς ἀποφάσεως ἀναγνωρισθησομένων ὡς δικαιούχων τῆς ἀποζημιώσεως τῆς ὀφειλομένης παρὰ τῆς ἰδιοκτησίας τοῦ καταθέτου, λόγῳ προσκυρώσεως δυνάμει τῆς ὑπ' ἀριθμὸν 78/28.9.1978 πράξεως προσκυρώσεως καὶ ἀναλογισμοῦ ἀποζημιώσεως τῆς Ὑπηρεσίας Πολεοδομίας τοῦ Διαμερίσματος Πειραιῶς τῆς Νομαρχίας Ἀττικῆς κυρωθείσης διὰ τῆς ὑπ' ἀριθμὸν 323205/19.2.1979 ἀποφάσεως τῆς Νομαρχίας Ἀττικῆς (Διαμέρισμα Πειραιῶς) δι' ἧς πράξεως προσεκυρώθη εἰς τὴν ἰδιοκτησίαν τοῦ καταθέτου ἐδαφικὴ ἔκτασις ἐκ μ2 34,50 ἐμφαινομένη ὑπὸ τὰ στοιχεῖα (3, 4, 6, 5, 3) εἰς τὸ ἀπὸ 28.9.1978 τοπογραφικὸν σχεδιάγραμμα τοῦ Τεχνικοῦ ὑπαλλήλου Εὐαγγ. Σιδέρη, τὸ συνοδεῦον τὴν εἰρημένην πρᾶξιν προσκυρώσεως, κειμένης τῆς προσκυρωθείσης ταύτης ἐκτάσεως ἐπὶ τῆς ὁδοῦ Μενελάου, ἐντὸς τοῦ 1085 Οἰκοδομικοῦ τετραγώνου τῆς Κτηματικῆς Περιφερείας τοῦ Δήμου Ἁγίου Δημητρίου Ἀττικῆς καὶ ἐπὶ τῆς ἰδιωτικῆς ὁδοῦ Χίου ἧς καὶ ἀποτελεῖ τμῆμα ἧς ἀπαλλοτριωθείσης λόγῳ προσκυρώσεως ἰδιοκτησίας, κατὰ τὴν πρᾶξιν προσκυρώσεως δικαιοῦχος τῆς ἀποζημιώσεως φέρεται ὁ Δῆμος Ἁγίου Δημητρίου Ἀττικῆς.

Δυνάμει τῆς ὑπ' ἀριθμὸν 235/1980 ἀποφάσεως τοῦ Μονομελοῦς Πρωτοδικείου Ἀθηνῶν, καθωρίσθη προσωρινὴ τιμὴ μονάδος ἀποζημιώσεως τῆς ἀνωτέρω λόγῳ προσκυρώσεως ἀπαλλοτριωθείσης ἐκτάσεως, τὸ ποσὸν τῶν δραχμῶν τριῶν χιλιάδων (3.000) ἀνὰ μ2.

Ἐν Ἀθήναις τῇ 16 Ἰουνίου 1980

Ὁ Πληρεξούσιος Δικηγόρος
ΕΜΜΑΝΟΥΗΛ Ν. ΜΑΡΙΔΑΚΗΣ

(Ἀριθ. τριπλ. Ταμείου Δικαστ. Εἴσπρ. Ἀθηνῶν 50131/80)

ΑΠΟ ΤΟ ΕΘΝΙΚΟ ΤΥΠΟΓΡΑΦΕΙΟ